


PIANO DI EVACUAZIONE

SCUOLA INFANZIA PRIMARIA e SECONDARIA TRESANA (MS)

PIANTA PIANO TERRA

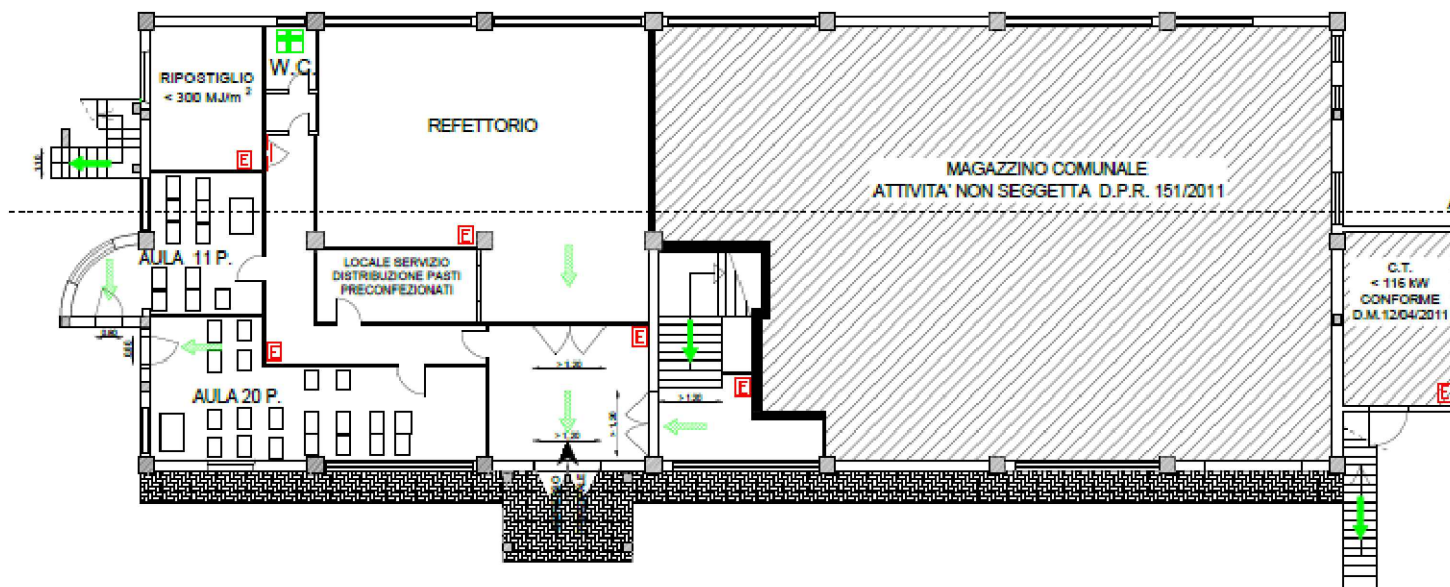

LEGENDA

ANTINCENDIO



SICUREZZA e SOCCORSO



IMPIANTI



NUMERI DI EMERGENZA

112 - CARABINIERI
113 - POLIZIA
115 - VIGILI DEL FUOCO
118 - EMERGENZA SANITARIA

MISURE DI PREVENZIONE



IN CASO DI INCENDIO



- SE FORMATI, CON gli ESTINTORI a DISPOSIZIONE TENTARE di DOMARE l'INCENDIO, SALVAGUARDANDO SEMPRE la PROPRIA INCOLUMITA';
- ALLONTANARSI dai LOCALI SEGUENDO le VIE di FUGA CHIUDENDO PORTE e FINESTRE dei LOCALI.

IN CASO DI TERREMOTO



- CERCARE RIPARO SOTTO TAVOLI, PORTE, MURI PORTANTI o SOTTO una TRAVE;
- NON PRECIPITARSI all'ESTERNO della STRUTTURA, ATTENDERE la FINE della SCOSSA e SUCCESSIVAMENTE RAGGIUNGERE il PUNTO di RACCOLTA ESTERNO, SEGUENDO le VIE DI FUGA;

IN CASO DI EVACUAZIONE

- AL SUONO dell'ALLARME INTERROMPERE OGNI ATTIVITA', LASCIARE LIBRI, GIACCHE o ALTRO all'INTERNO del LOCALE, EVACUANDO VELOCEMENTE MA con CALMA e ORDINE;
- SEGUIRE i PERCORSI di ESODO e RAGGIUNGERE il PUNTO di RACCOLTA ESTERNO.

